
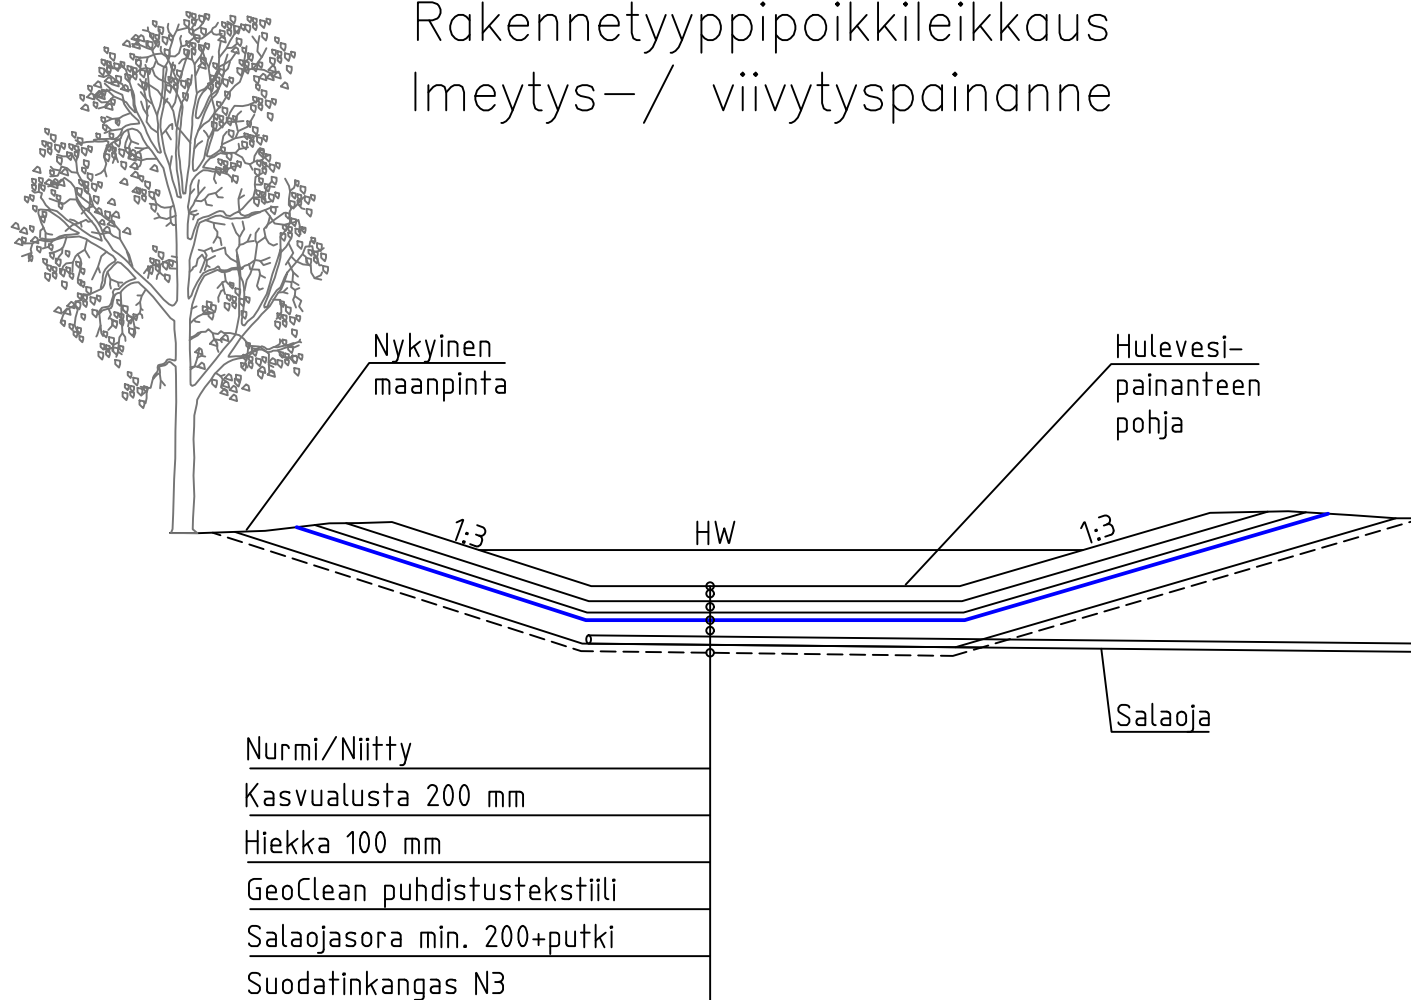



# Rakennetyyppipoikkileikkaus Imeytys- / viivytyspainanne

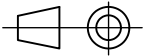

Materiaali:		Rakennustoimenpide: <b>Tyypikuva</b>	Suunnittelija / Piirtäjä: <b>HU</b>	Pvm: <b>25.3.2022</b>
	Työnumero:	Rakennuskohteen nimi ja osoite:	Massa:	Sivu: <b>1/1</b>
		Kuvaukset / Sisältö: GeoClean puhdistustekstiili Painanne salaojituksella	Arkkip koko: <b>A4</b>	Mittakaava: <b>1:100</b>
			Tuotenumero:	Rev