



PVK 560/500

(Läppäpadotusventtiilillä)

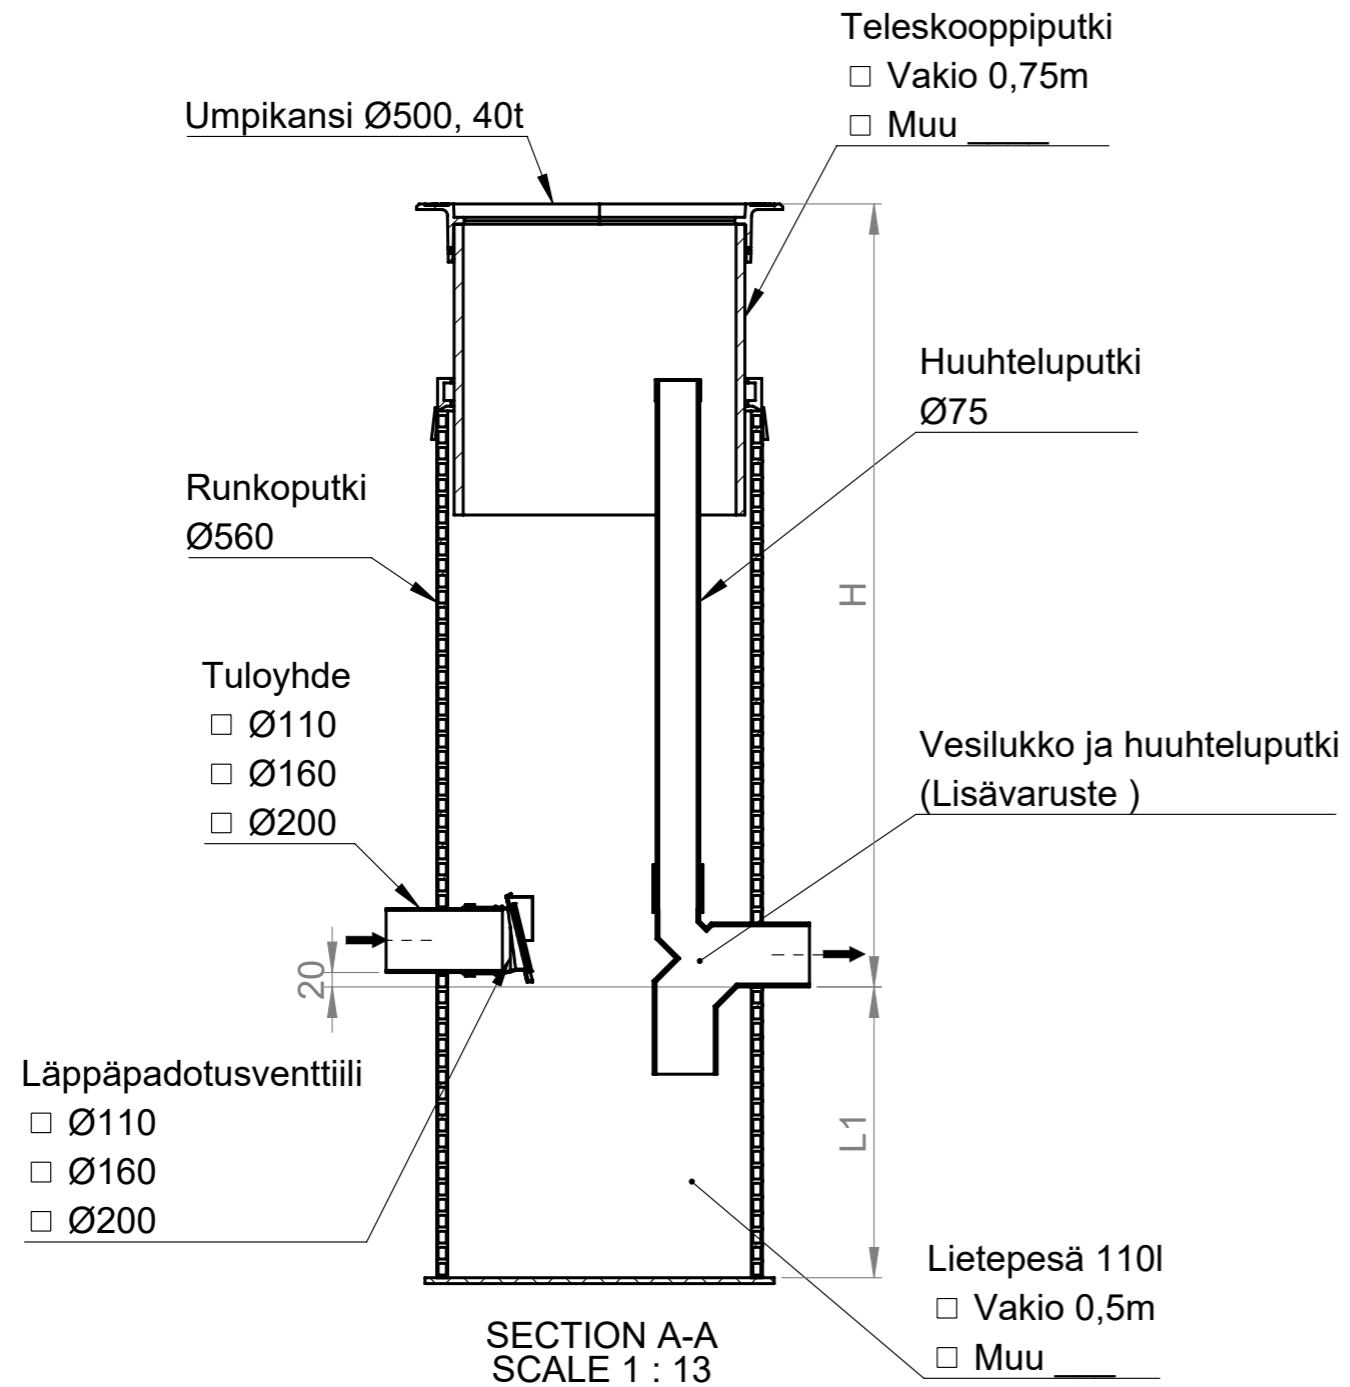


- Lisävarusteet:
- Vesilukko ja huuhteluputki
 - Ø110
 - Ø160
 - Ø200
 - Ilman vesilukkoa

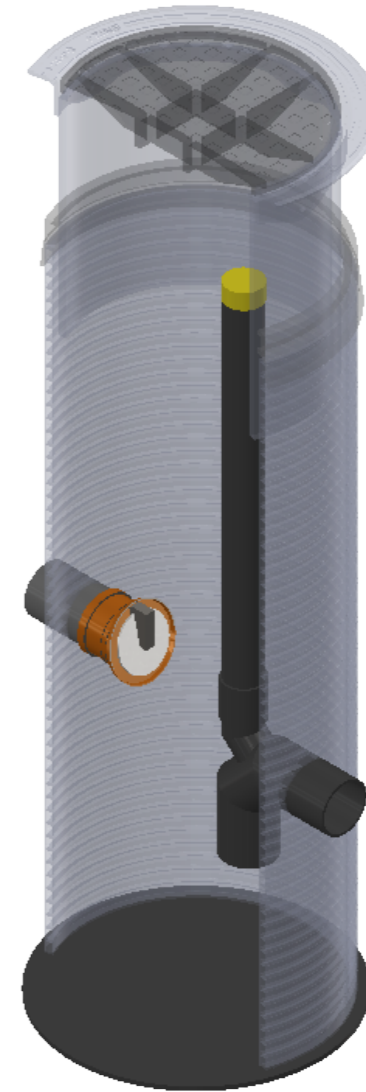



Kaivon korkeus (vj-mp) H = _____ mm

Lietepesän korkeus L1 = _____ mm

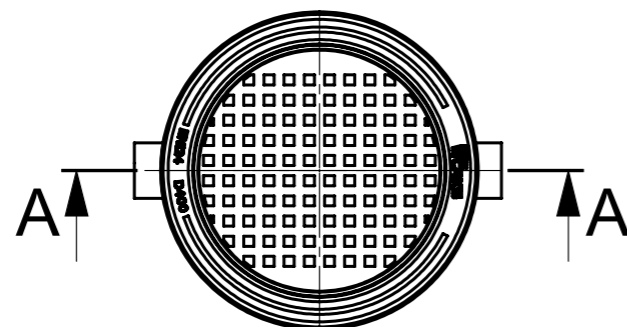Muut tuloyhteet LVI-suunnitelman mukaisesti



Materiaali:	Rakennustoimenpide: Tyypikuva	Suunnittelija / Piirtäjä: SR	Pvm: 23.03.2020
 Työnumero:	Rakennuskohteen nimi ja osoite:	Massa:	Sivu: 1/1
 www.pipelife.com	Kuvaukset / Sisältö: PVK 560/500 (Läppäpadotusventtiilillä)	Arkkikoko: A3	Mittakaava: 1:20
		Tuotenumero:	Rev