




PAINEVIEMÄRIN PURKUKAIVO

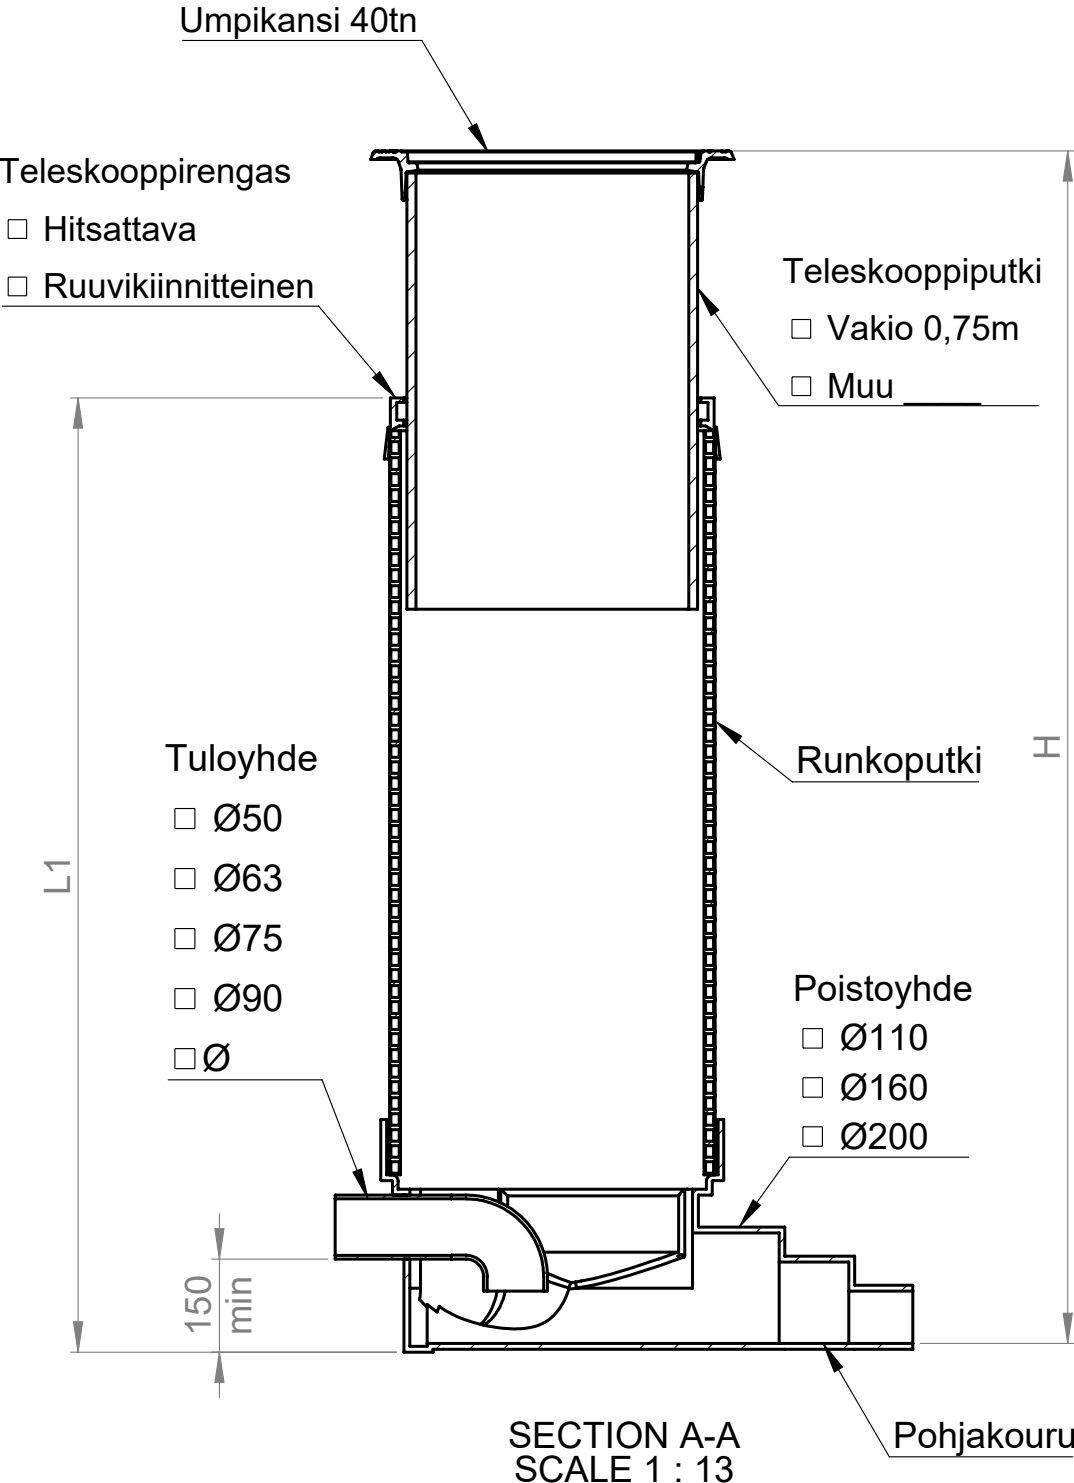


Kaivon korkeus H (vj-mp) = _____mm
Runko-osan korkeus L1 = _____mm

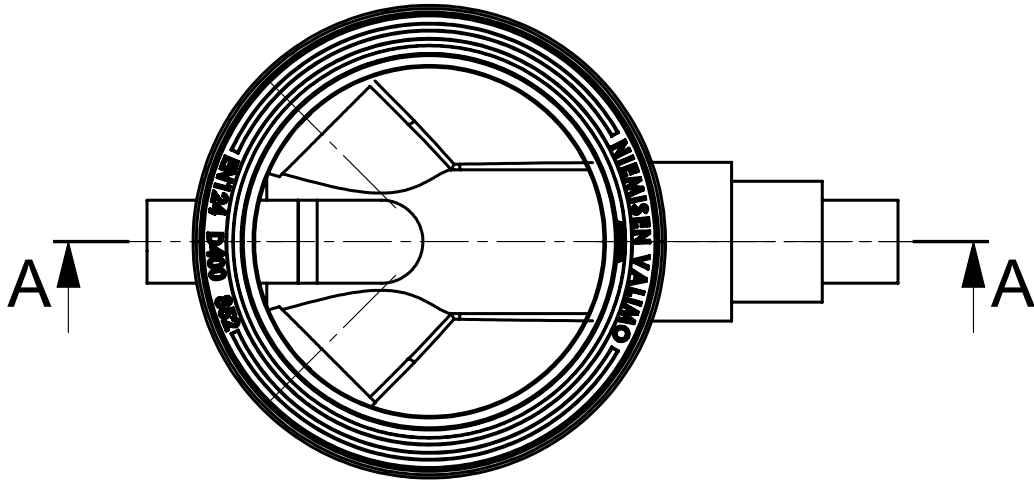

- Runkoputki / Teleskooppinen kansi
- ☐ Ø400 / 315
 - ☐ Ø560 / 315
 - ☐ Ø560 / 500
 - ☐ Ø860 / 500

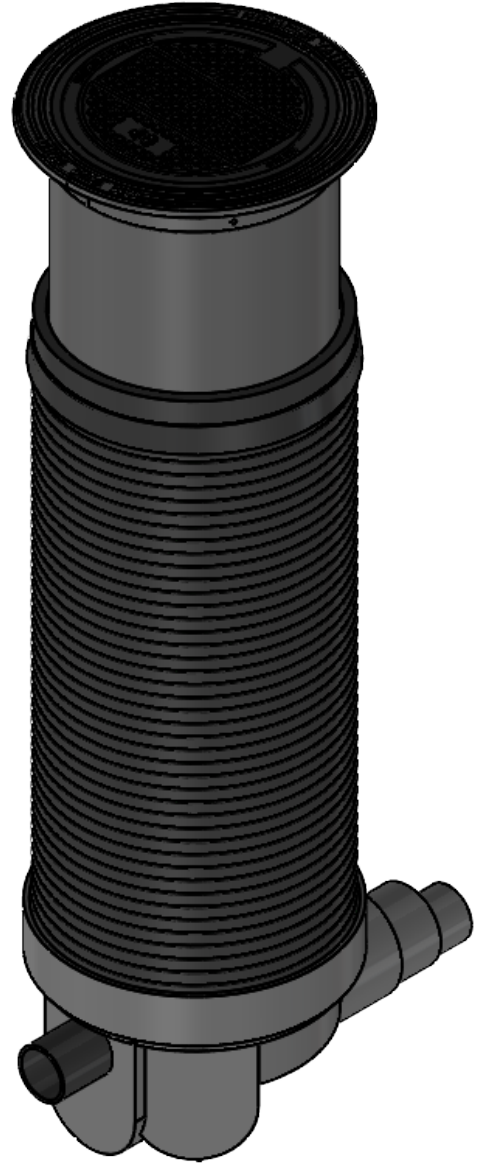

Materiaali:	Rakennustoimenpide:	Suunnittelija / Piirtäjä:	Pvm:
	Työnumero:	SR	07.12.2020
Rakennuskohteen nimi ja osoite:		Massa:	Sivu:
Kuvaukset / Sisältö:		Arkkikoko:	Mittakaava:
PAINEVIEMÄRIN PURKUKAIVO		A3	1:20
Tuotenumbero:		Rev	